

UKOPNA MJESTA U GROBNICAMA

JEDNOSTRUKA UKOPNA PARCELA - 1 U NIZU

Tlocrt

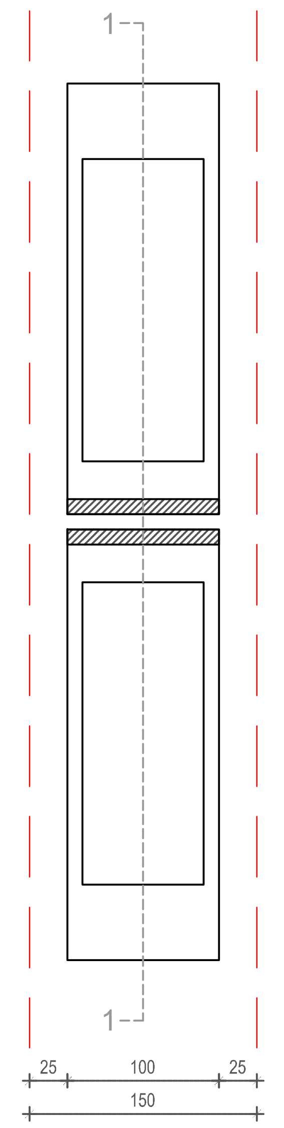


Presjek 2-2

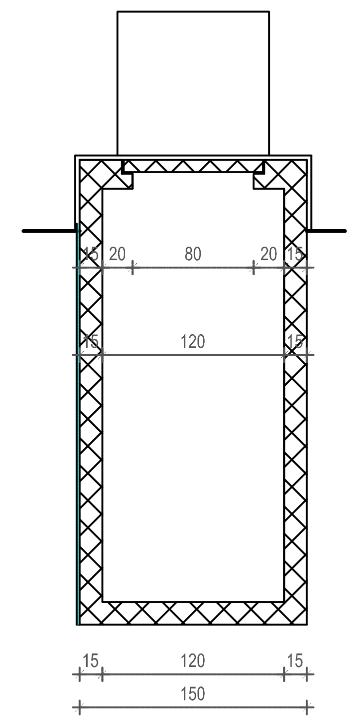


JEDNOSTRUKA UKOPNA PARCELA - 2 U NIZU

Tlocrt

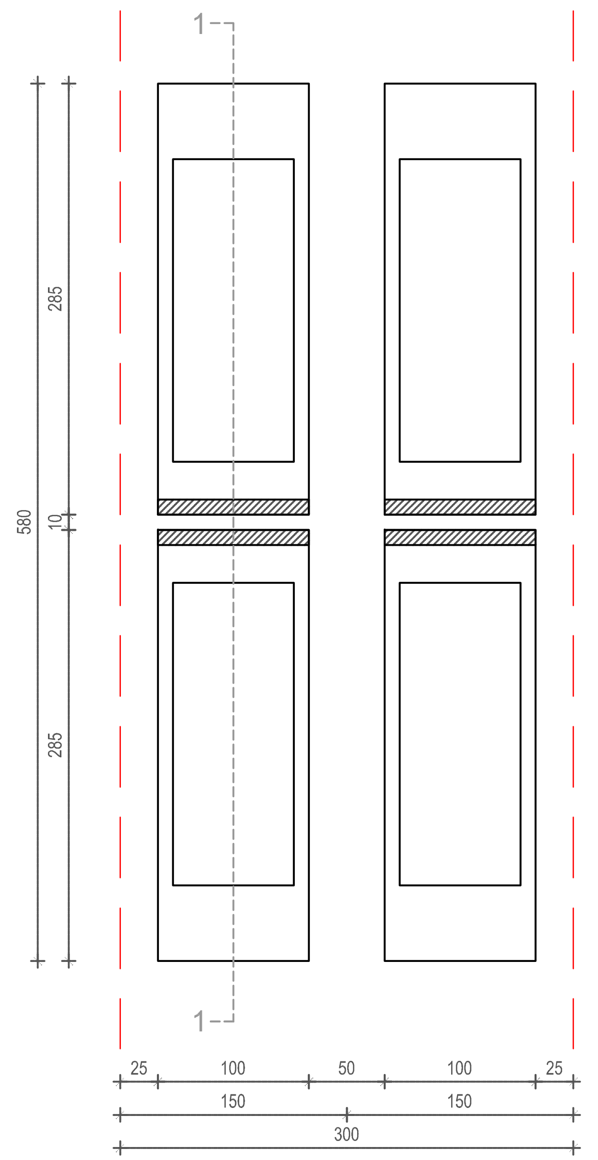


Presjek 2-2

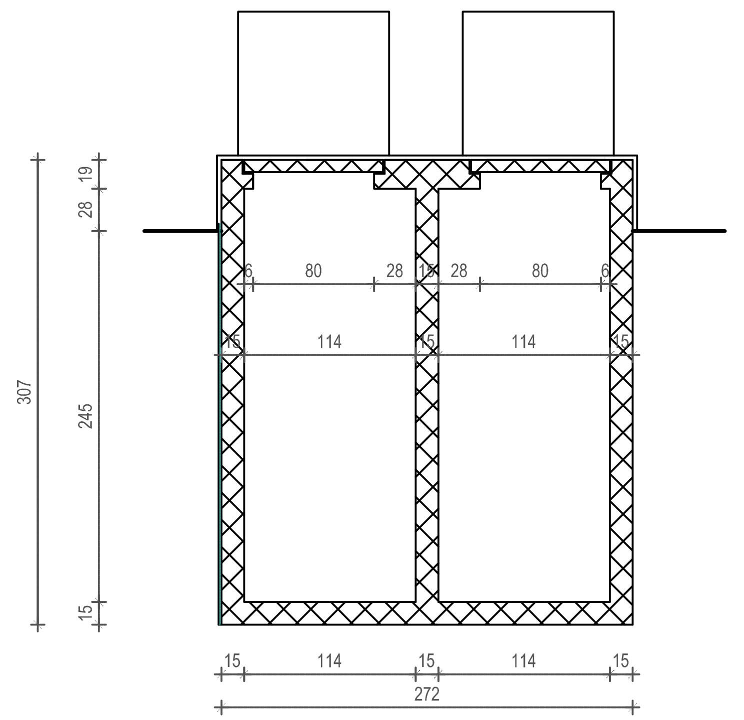


DVOSTRUKA UKOPNA PARCELA - 2 U NIZU

Tlocrt

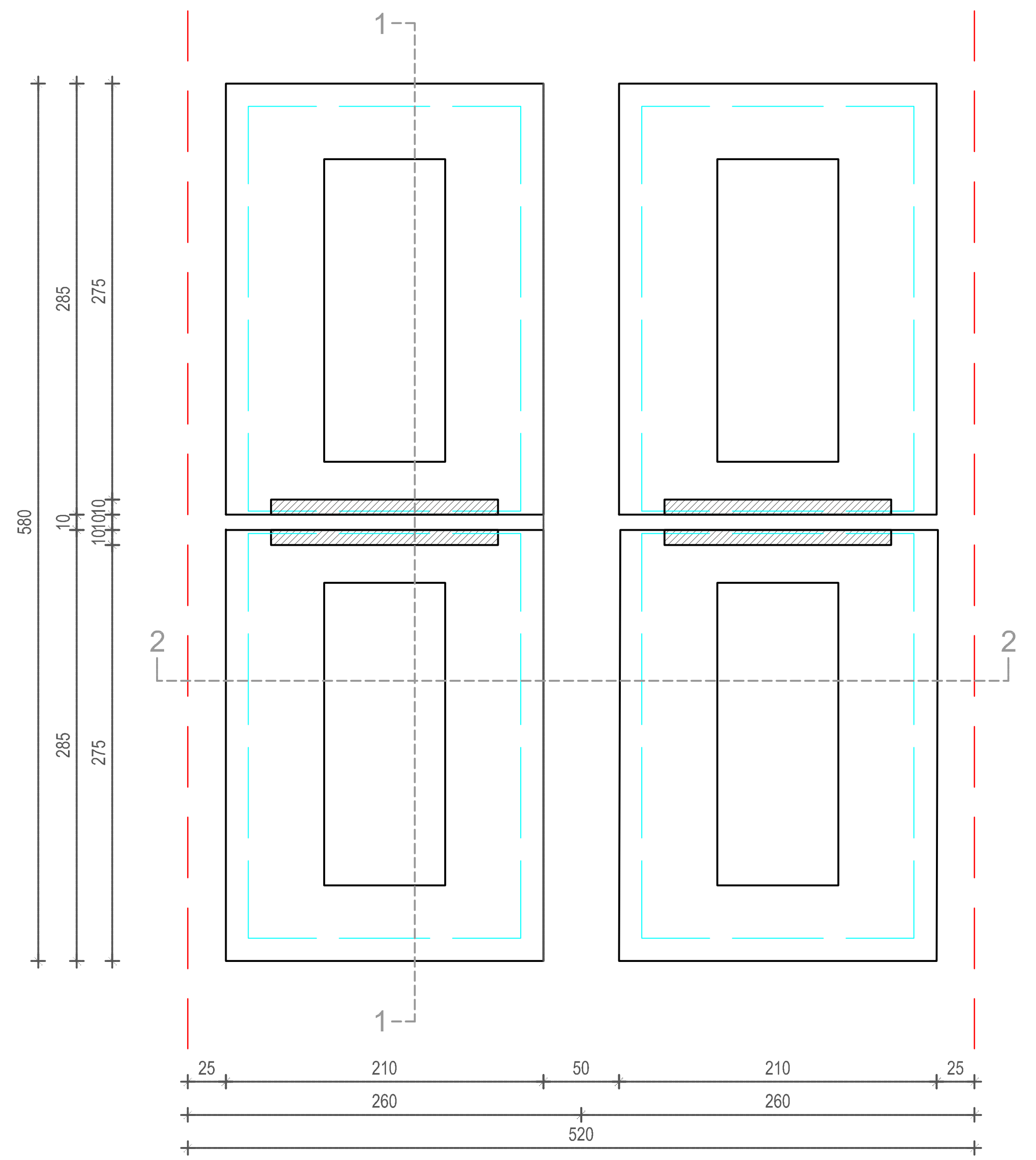


Presjek 2-2

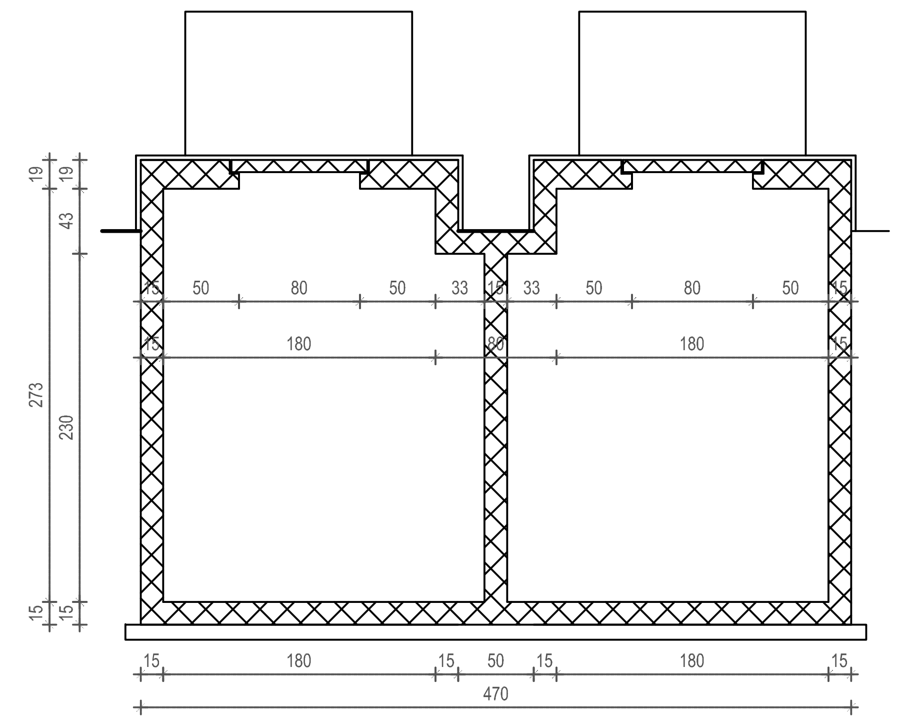


DVOSTRUKA UKOPNA PARCELA - 3 U NIZU

Tlocrt

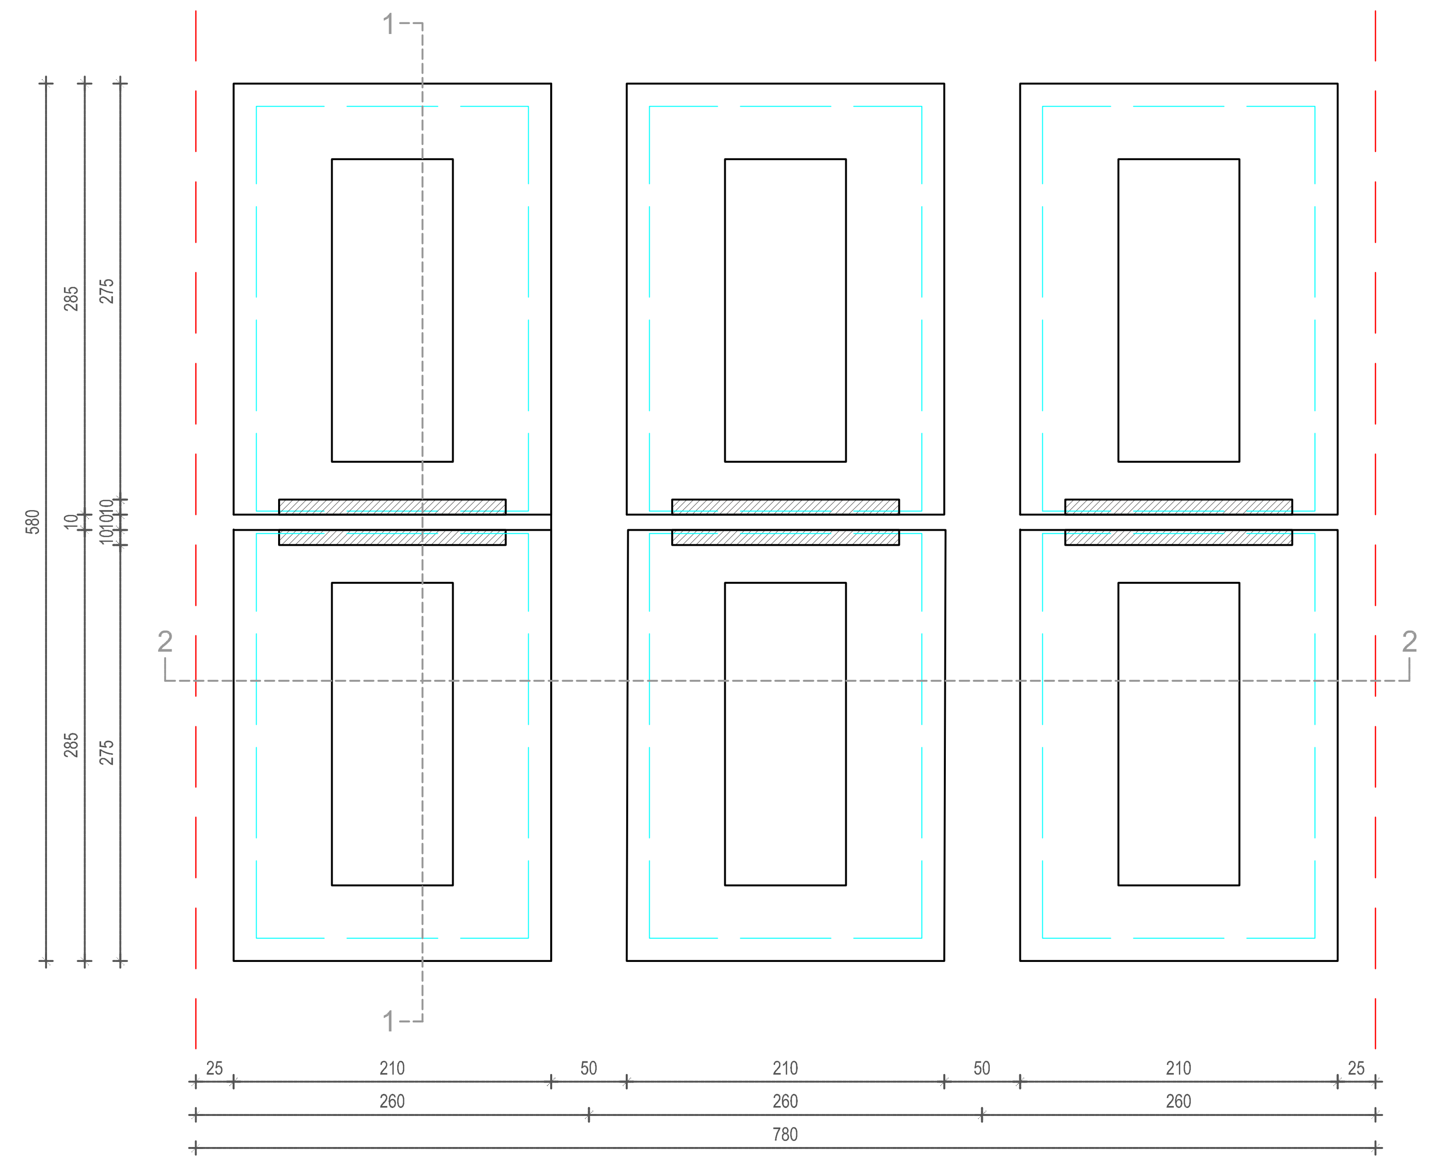


Presjek 2-2

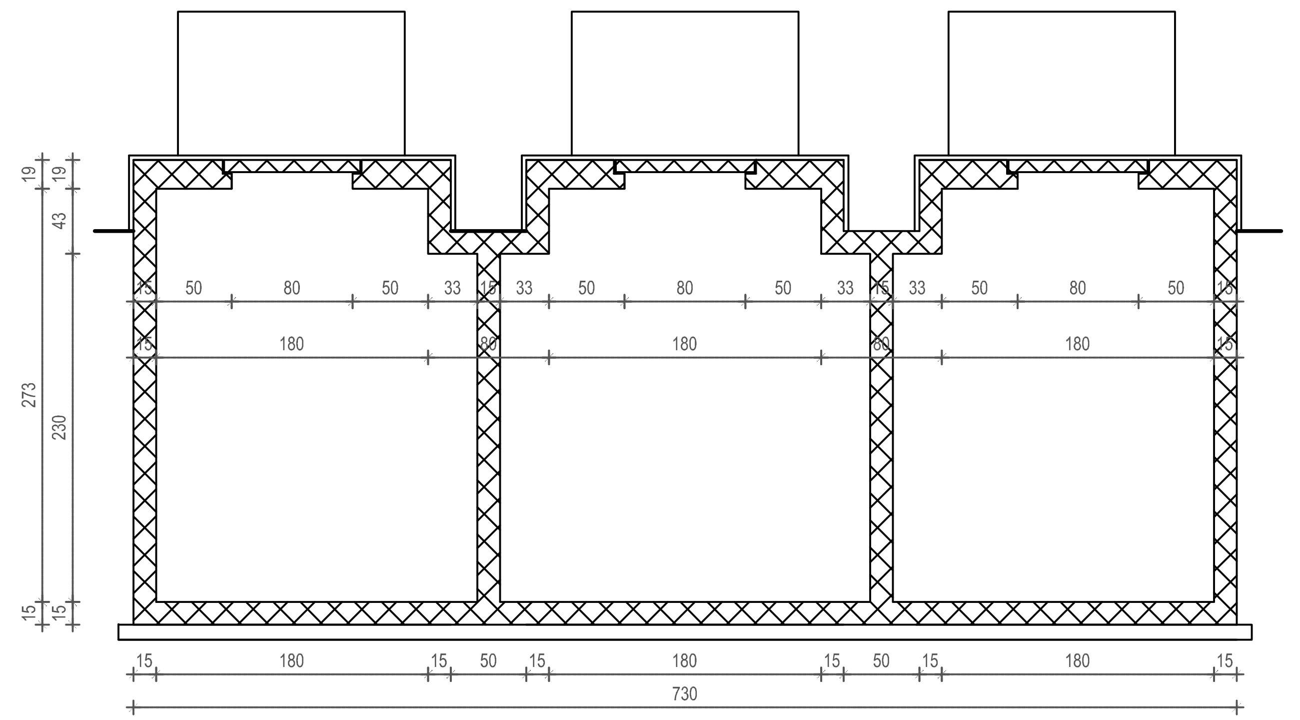


TROSTRUKA UKOPNA PARCELA


Tlocrt

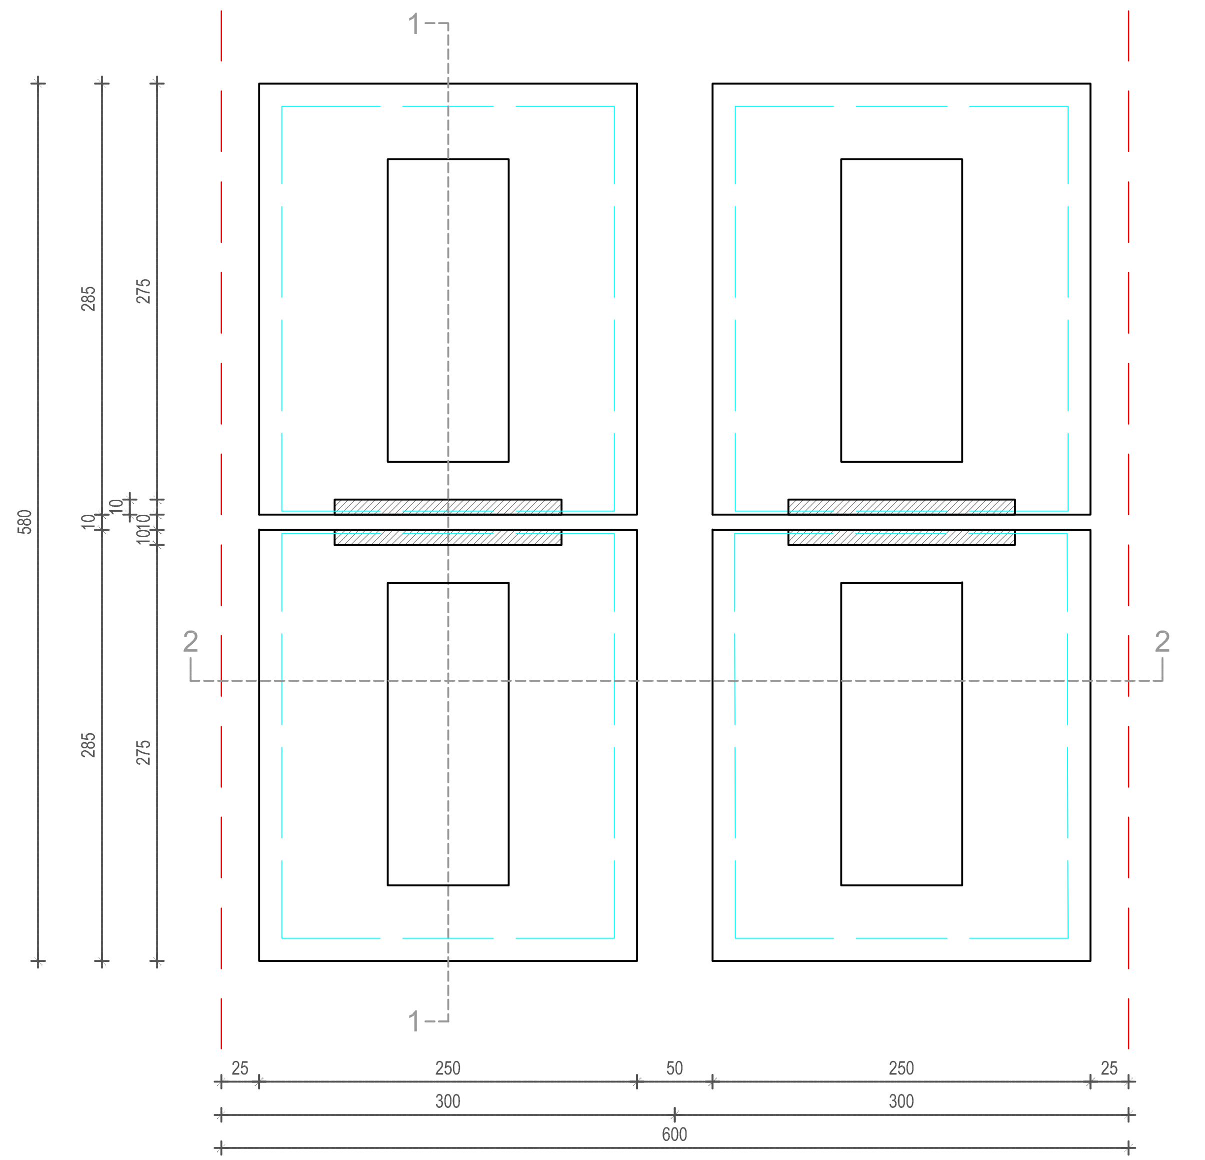

Presjek 2-2

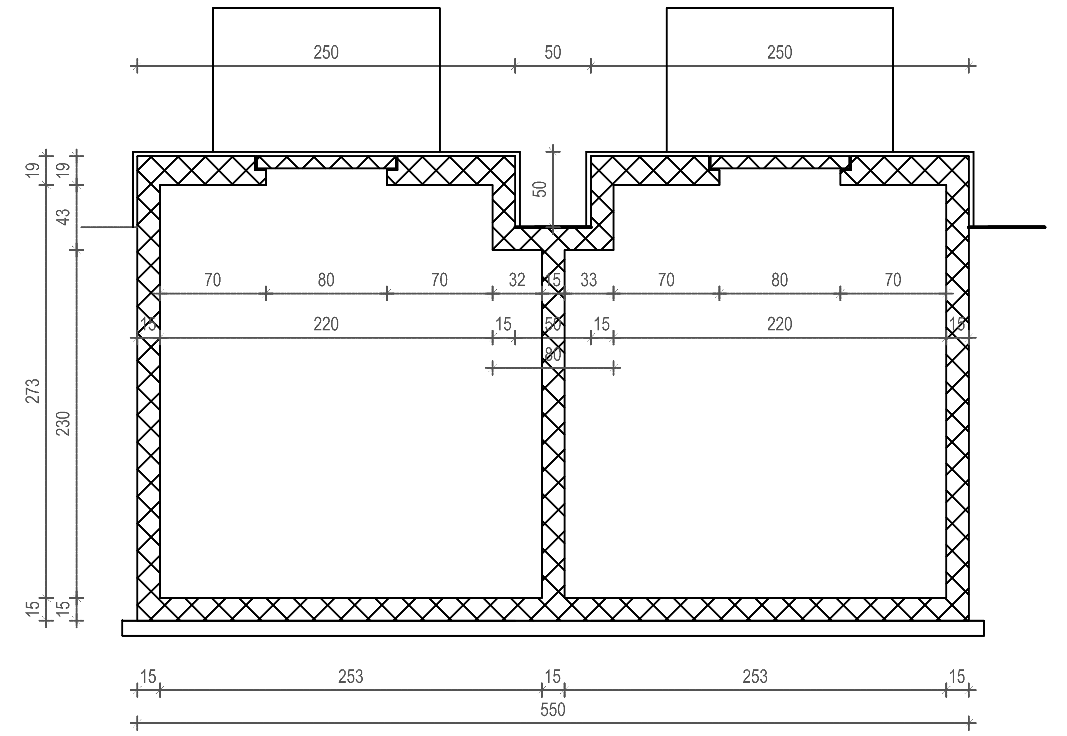


Presjek 1-1

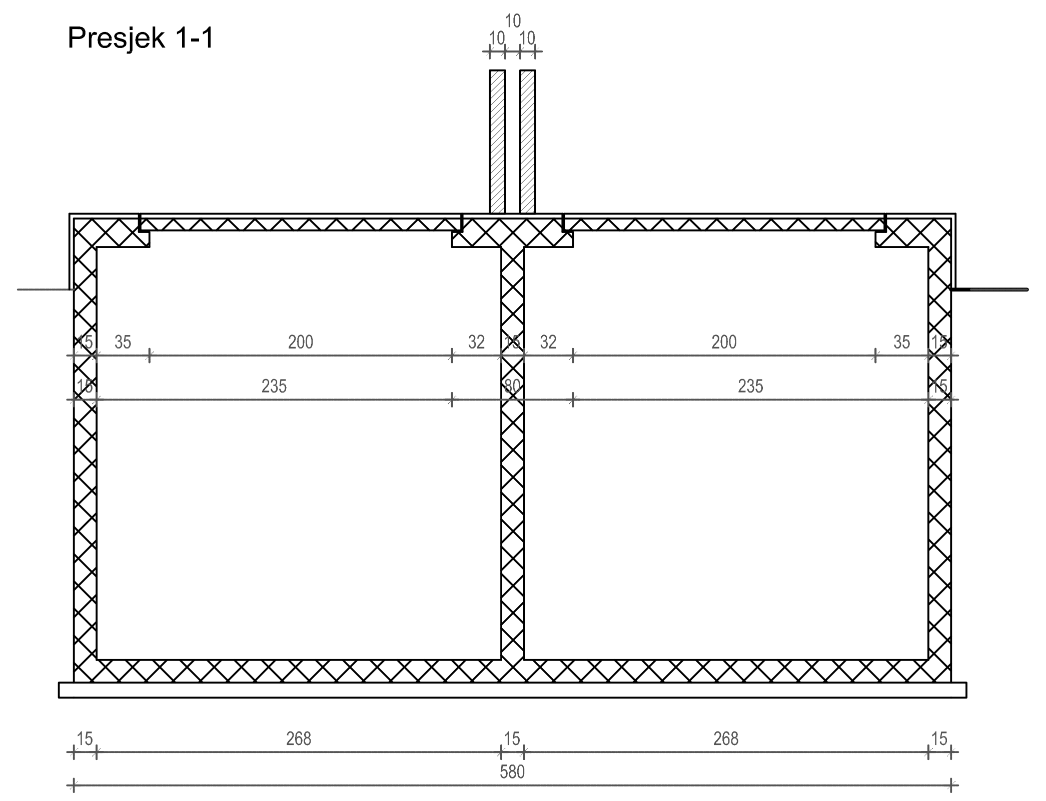

NAPOMENA
pri dnu u svakoj grobnici postaviti slivnik za sive vode

M 1:50

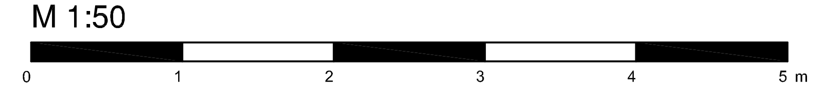

ZAGREBAČKA ŽUPANIJA

OPĆINA STUPNIK

URBANISTIČKI PLAN UREĐENJA
NOVO GROBLJE STUPNIK

Nositelj izrade: Općina Stupnik

Stručni izrađivač: ADF d.o.o. za arhitekturu, projektiranje, savjetovanje, urbanizam i prostorno uređenje, Karlovac

NAČIN I UVJETI GRADNJE
NACRTI I UVJETI ZA GRADNJU I OPREMANJE GROBNIH MJESTA U GROBNOM POLJU

PRIJEDLOG PLANA

Grafička obrada: ADF d.o.o. za arhitekturu, projektiranje, savjetovanje, urbanizam i prostorno uređenje

Karlovac, listopad 2018.

Županija/Grad Zagreb Općina/Grad	ZAGREBAČKA ŽUPANIJA OPĆINA STUPNIK
Naziv prostornog plana:	URBANISTIČKI PLAN UREĐENJA NOVOG GROBLJA STUPNIK
Naziv kartografskog prikaza:	NACRTI I UVJETI ZA GRADNJU I OPREMANJE UKOPNOG MJESTA GROBNICE
Broj kartografskog prikaza: 6.2.	Mjerilo kartografskog prikaza: 1:50
Odluka o izradi prostornog plana (službeno glasilo): Glasnik Zagrebačke županije 20/18	Odluka predstavničkog tijela o donošenju plana (službeno glasilo): Glasnik Zagrebačke županije
Javna rasprava (datum objave): 24 sata, 26.10.2018.g.	Javni uvid održan:
Pečat tijela odgovornog za provođenje javne rasprave:	Odgovorna osoba za provođenje javne rasprave: FRANJO KAJFEŠ, dipl.ing.arh. (ime, prezime i potpis)
Pravna osoba/tijelo koje je izradilo plan: ADF	ADF d.o.o., Karlovac, M. Vrhovca 9
Pečat pravne osobe/tijela koje je izradilo plan:	Odgovorna osoba: VLADIMIR PETROVIĆ, d.i.a. (ime, prezime i potpis)
Koordinator plana (Odgovorni voditelj izrade nacrta prijedloga plana):	VLADIMIR PETROVIĆ, d.i.a.

Stručni tim u izradi plana:
1. Vladimir Petrović, dipl.ing.arh.
2. Brankica Petrović, dipl.ing.arh.
3. Matea Somek, mag.ing.arh. i urb.
4.
5. Dušan Milković, stroj.teh.
6. Tatjana Uzelac, dipl.ing.građ.
7.
8.
9.
10.
11.
12.

Pečat predstavničkog tijela:	Općinski načelnik: BRUNO PERKOVIĆ, ing. prometa (ime, prezime i potpis)
Istovjetnost ovog prostornog plana s izvornikom ovjerava: (ime, prezime i potpis)	Pečat nadležnog tijela: